

COMUNE DI LEGNANO

PROVINCIA DI MILANO

PIANO INTEGRATO di INTERVENTO


AREE IN VIA QUADRIO ANGOLO VIA ROSSINI
ANGOLO VIA DON MINZONI

RICHIESTA PDC

IL PROGETTISTA

IL RESPONSABILE
DEL PROCEDIMENTO

L'ATTUATORE

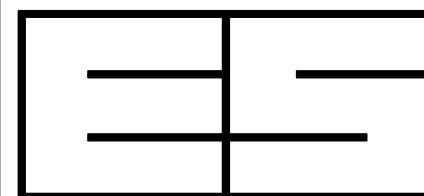

Dott. Ing. FUSETTI MARIO

LEGNANO VIA ALFIERI n° 50
TEL 0331/597767
e-mail: info@studiofusetti.it

DATA MAGGIO 2024

COMMITTENTE

Immobilombarda S.r.l.

PROGETTO

CORPI A - B

OGGETTO

EDILIZIA CONVENZIONATA

AGGIORNATO

TAVOLA


A

PRATICA


SCALA

1:100

APP. N 7 A PIANO PRIMO

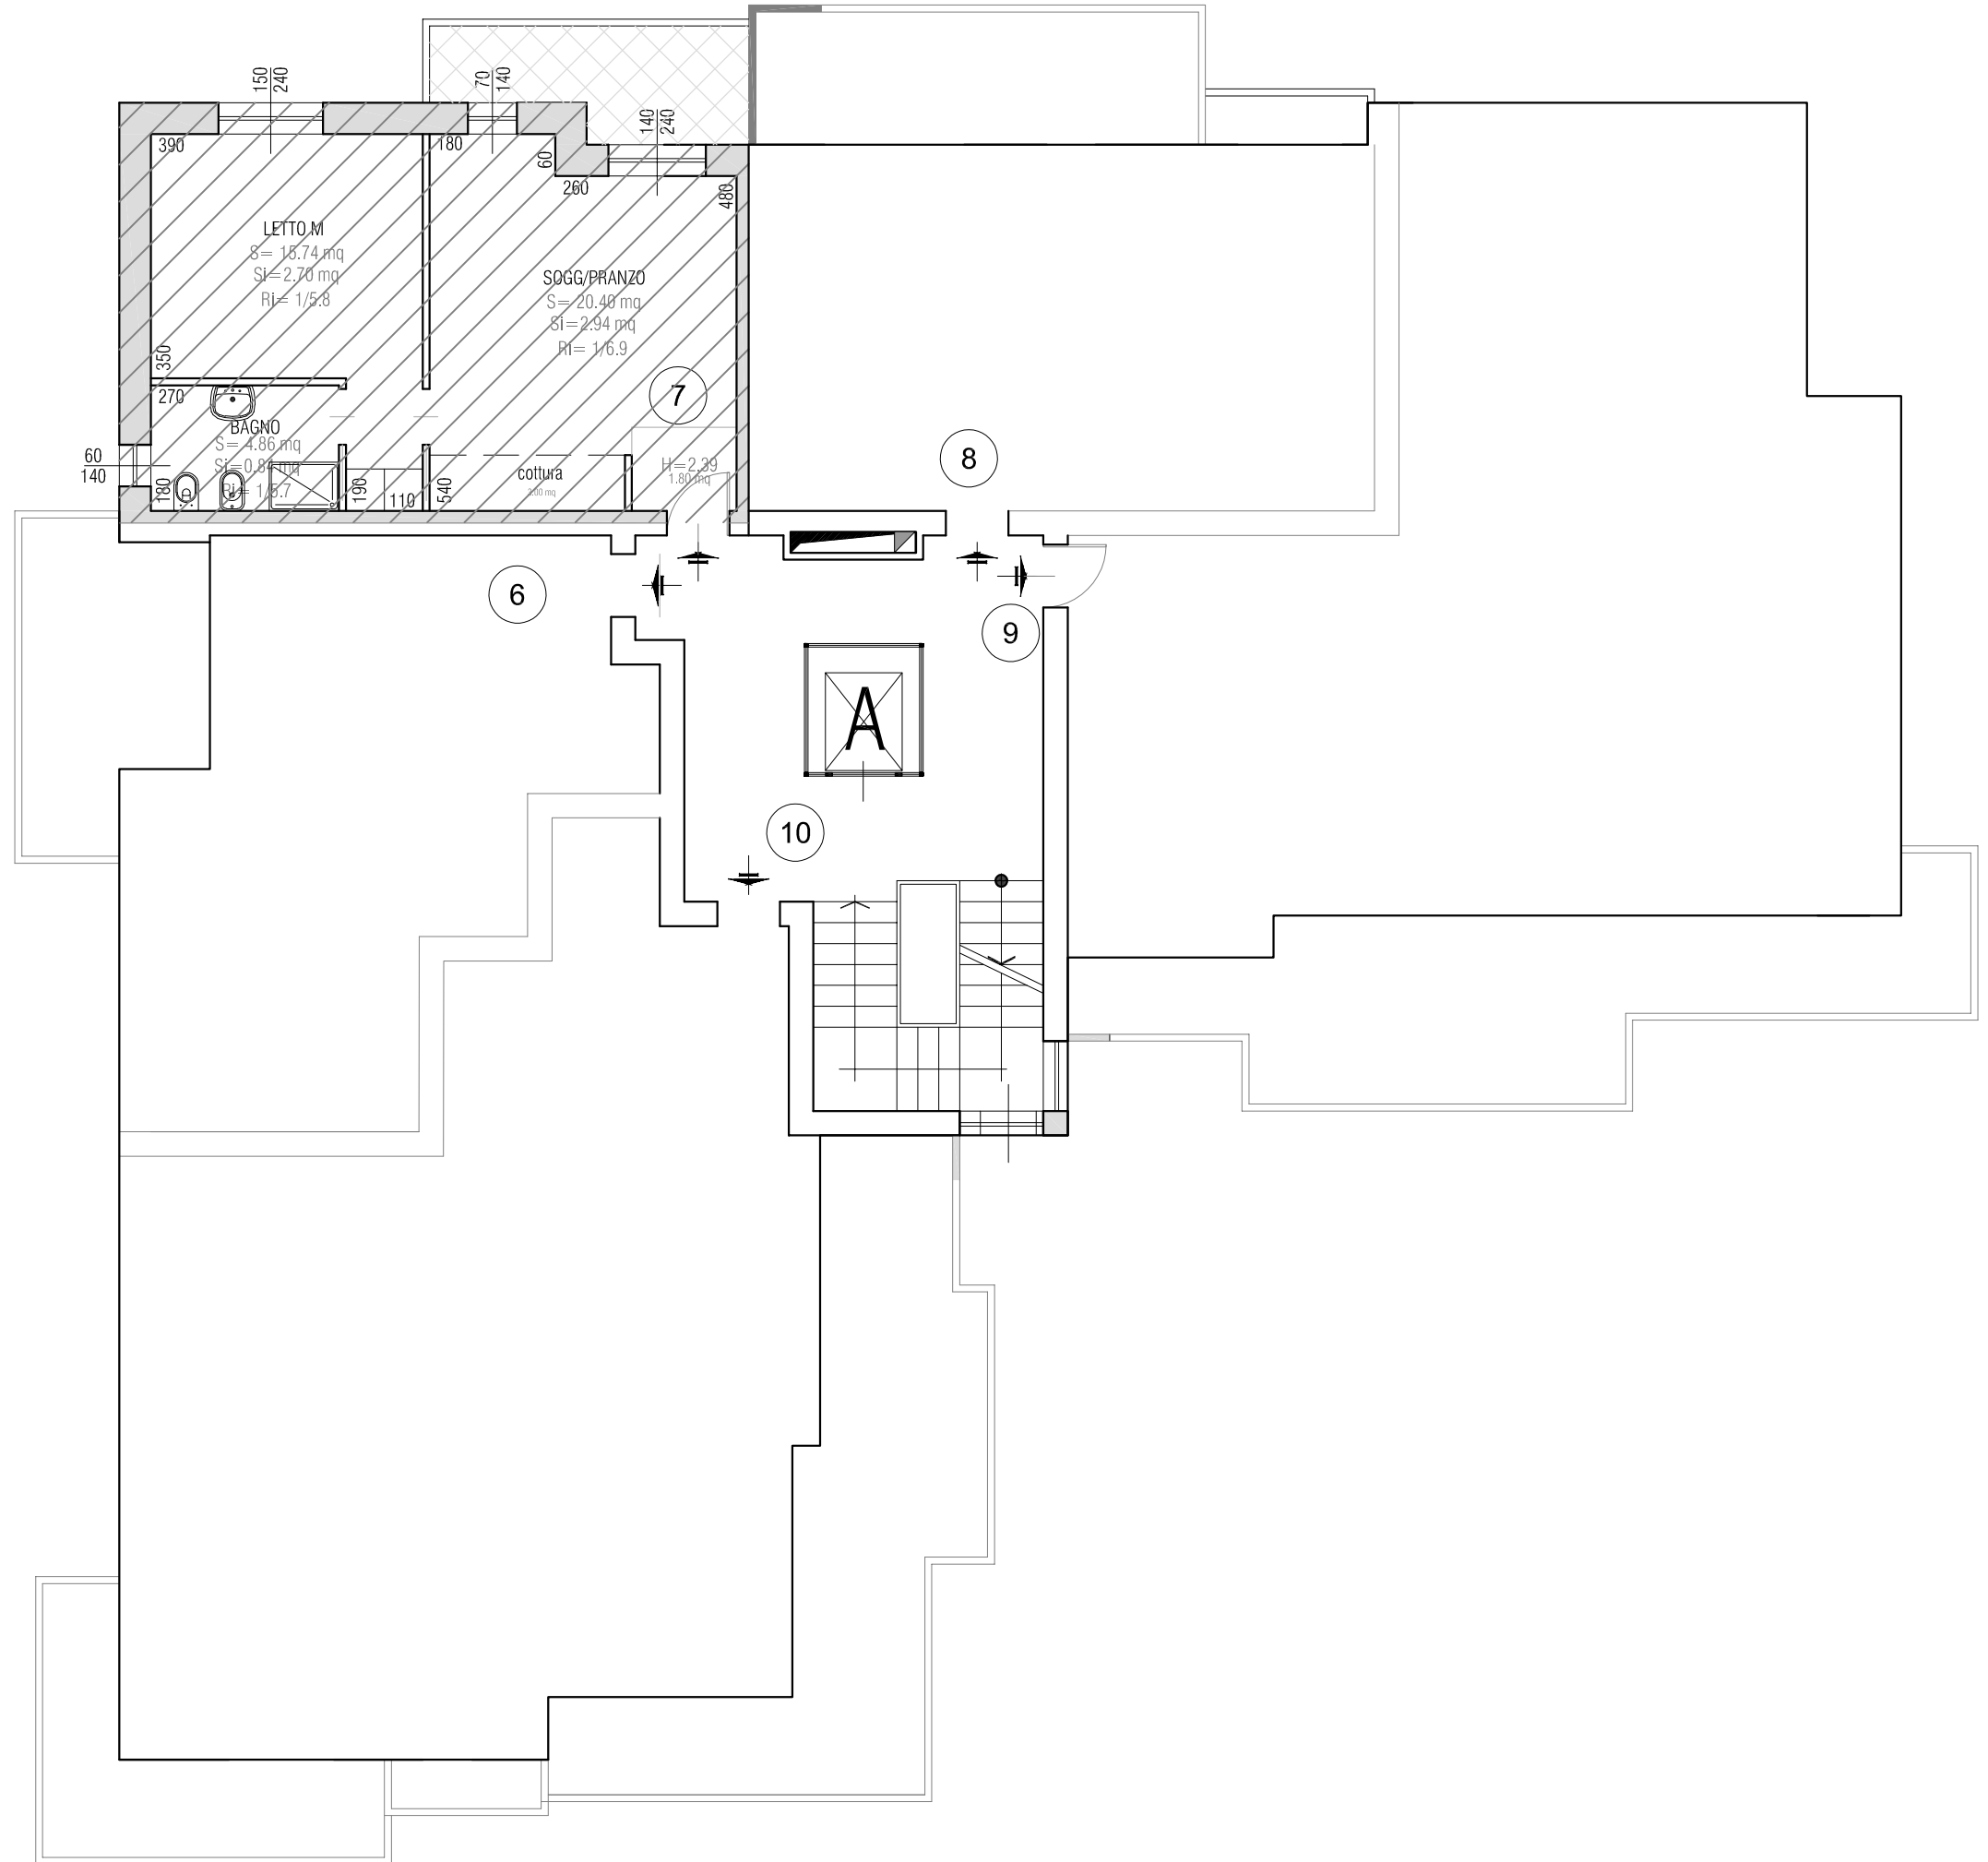

APP. N 8 A PIANO PRIMO

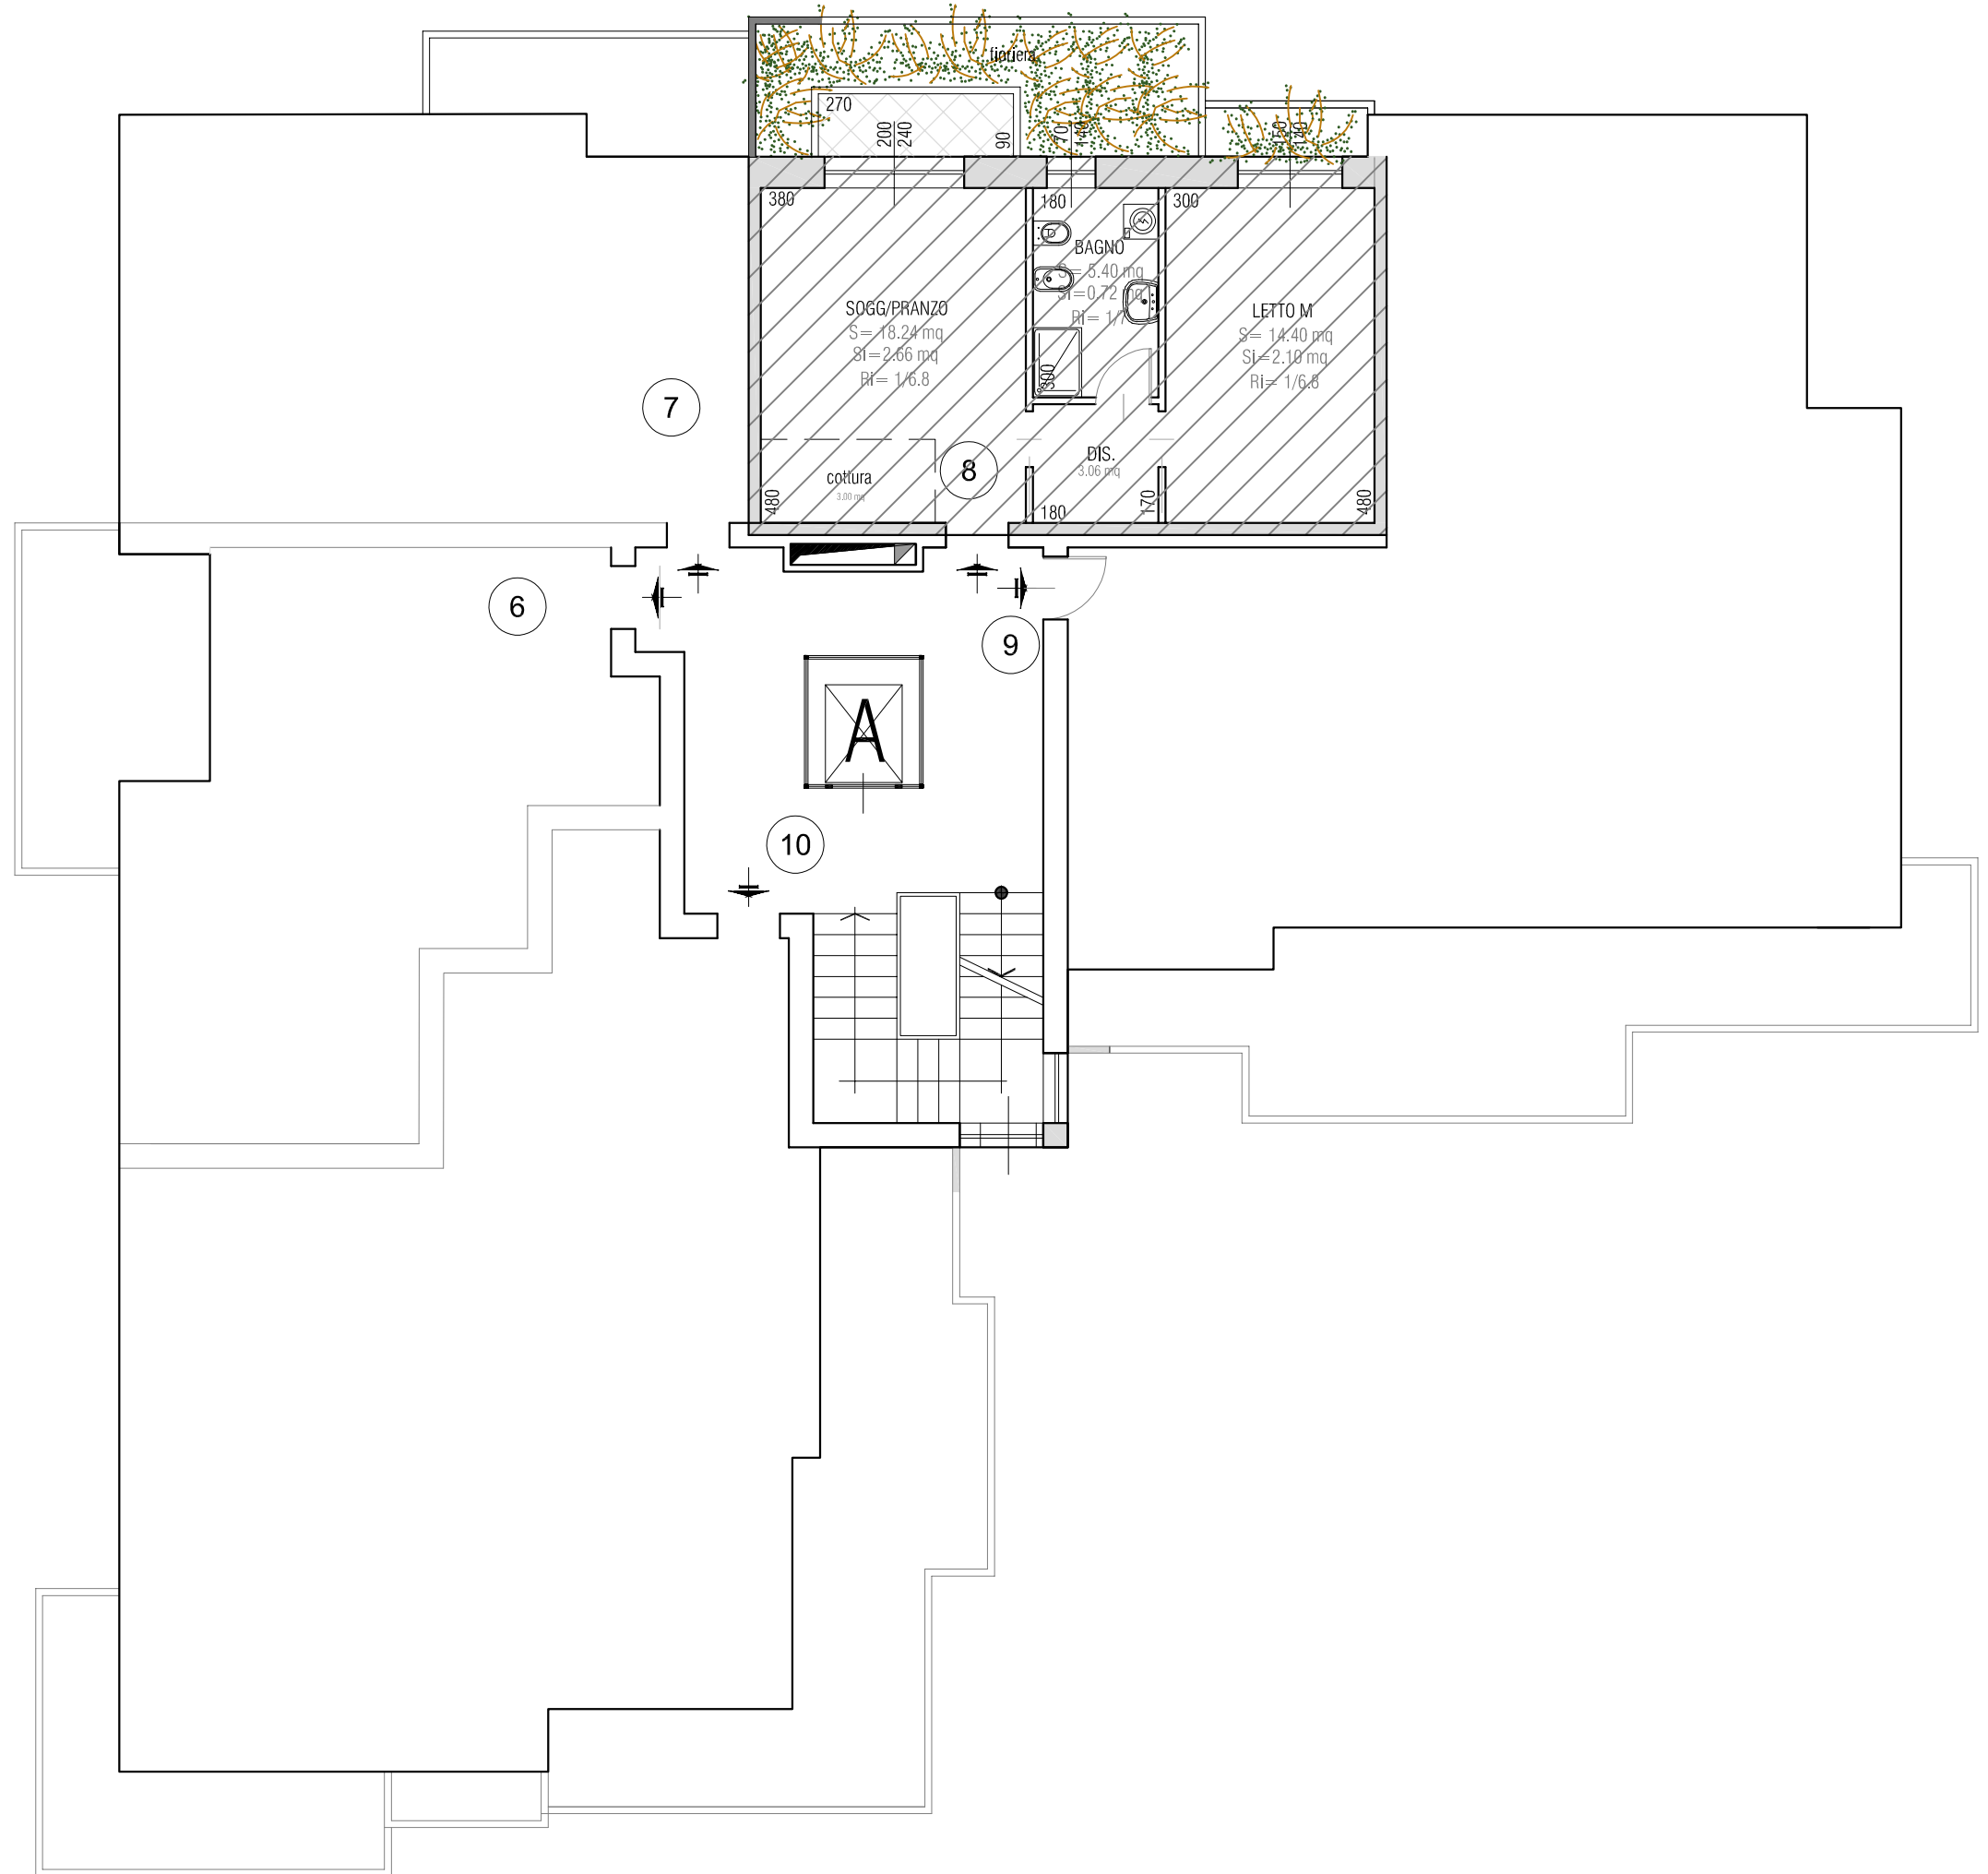

APP. N 8 B PIANO PRIMO

